


MUNICIPIO DE BUCARAMANGA

SECRETARIA MUNICIPAL DE PLANEACION



BUCARAMANGA

2014 - 2027

PLAN DE ORDENAMIENTO TERRITORIAL DE SEGUNDA GENERACION

ACUERDO N° 011

PLAN DE ORDENAMIENTO TERRITORIAL DE BUCARAMANGA 2014 - 2027

LEYENDA

ZONA GEOECONOMICA FISICA RURAL

01	06	11	16
02	07	12	17
03	08	13	18
04	09	14	
05	10	15	


INFORMACIÓN DE REFERENCIA

Cartografía realizada en desarrollo del convenio No. 3001-2008 COMBICAC-MUNICIPIO DE BUCARAMANGA

Coordenadas planas cartesianas con origen en el vértice geodésico (S.T. 1444) de coordenadas geográficas: Latitud 07° 04' 43.993710" N y Longitud 73° 11' 50.435600" W de Greenwich, al cual se le asignaron las coordenadas 1 274 642,278 metros Norte y 1 097 241,305 metros Este.

El plano de proyección está a 931 metros sobre el nivel medio del mar. Las coordenadas del origen cartésiano están referidas al Datum Magna Elipse: GRS80.

LOCALIZACIÓN

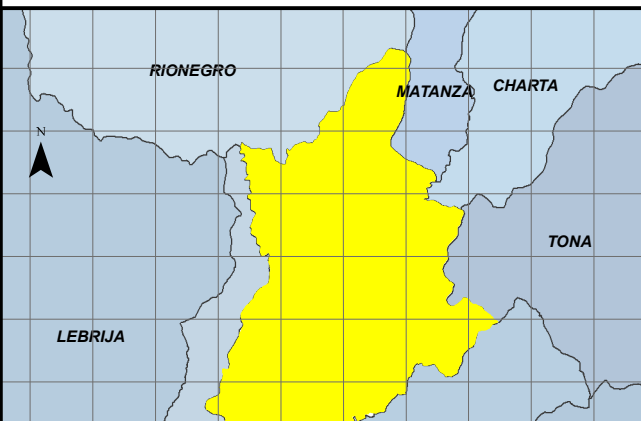

ZONA GEOECONOMICA HOMOGENEA FISICA RURAL

ESCALA: 1 : 20.000

500 250 0 250 500 Metros

FECHA:

FUENTE: Cartografía IGAC 1:25000

MAPA N°: 01

01

DE 01